




SKALA 1:100

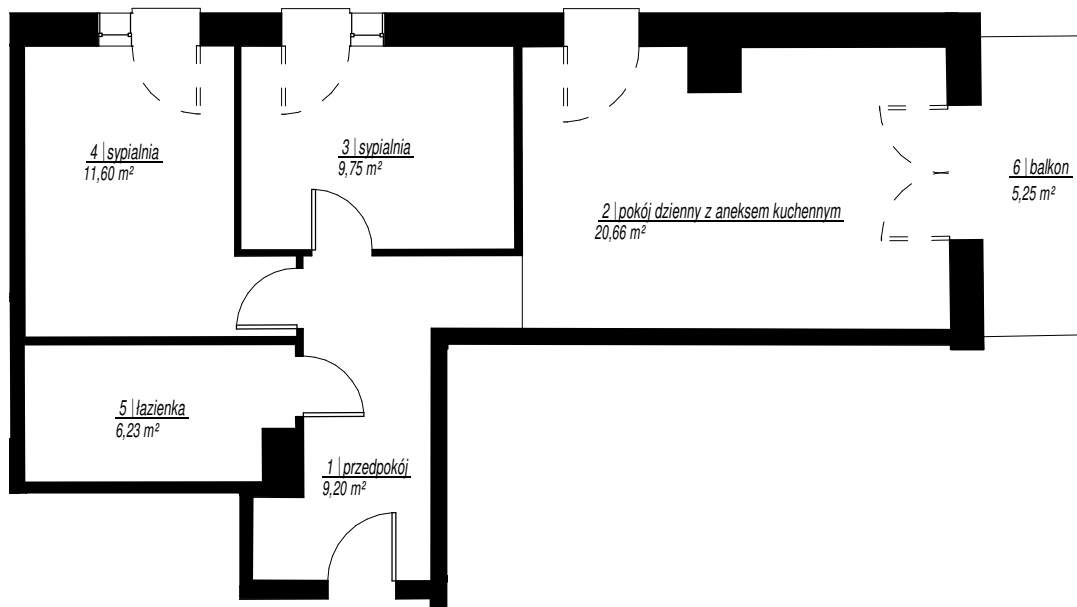

SZKIC ORIENTACYJNY

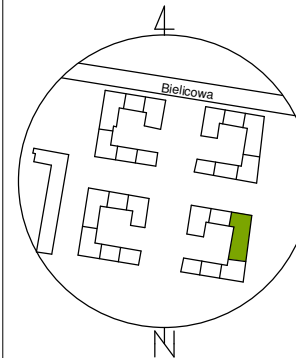

RZUT KONDYGNACJI 3

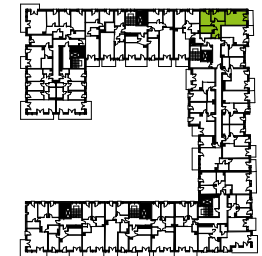

SKALA: 1:2000

| NR                       | NAZWA POMIESZCZENIA               | POW. [m²]    |
|--------------------------|-----------------------------------|--------------|
| <b>Lokal mieszkalny</b>  |                                   |              |
| 1                        | przedpokój                        | 9,20         |
| 2                        | pokój dzienny z aneksem kuchennym | 20,66        |
| 3                        | sypialnia                         | 9,75         |
| 4                        | sypialnia                         | 11,60        |
| 5                        | łazienka                          | 6,23         |
|                          |                                   | <b>57,44</b> |
| <b>Pom. przynależne</b>  |                                   |              |
| 4C.KL.03(2)              | Kom. lok.                         | 3,07         |
|                          |                                   | <b>3,07</b>  |
| <b>Suma powierzchni:</b> |                                   | <b>60,51</b> |
| 6                        | balkon                            | 5,25 m²      |

Do lokalu mieszkalnego przynależy komórka lokatorska nr 4C.KL.03(2) przy ul. Bielkowej 16B

W świetle art. 2 ust. 2 ustawy z dnia 24 czerwca 1994r. o własności lokali (Dz.U. poz. 1048 z 2021 r.) lokal mieszkalny nr 26 usytuowany na kondygnacji 3 w budynku przy ul. Bielkowej 16B w Poznaniu jest samodzielnym lokalem i pod względem technicznym spełnia wymogi stawiane pomieszczeniom przeznaczonym na stały pobyt dla ludzi. Numeracja budynku jest zgodna z ewidencją gruntów i budynków Miasta Poznania prowadzoną przez ZGiKM GEOPOZ.

**GEOCARTIS Sp. z o.o. Sp. k.**  
**USŁUGI GEODEZYJNE I KARTOGRAFICZNE**  
 ul. Wilczak 12H, 61-623 Poznań  
 Tel. kom. 600 144 193, 608 443 789  
 Tel./Fax (61) 221 78 30. REGON 301192529  
 NIP 782-248-10-93 KRS 0000652702

**GEODETA UPRAWNIONY**

*mgr inż. Mariusz Adamczak*  
 UPRAWNIENIA ZAWODOWE NR 19234

UWAGA: Powierzchnia użytkowa lokalu została obliczona na podstawie bezpośredniego pomiaru i jest zgodna z Ustawą z dnia 21 czerwca 2001 r. o ochronie praw lokatorów, mieszkaniowym zasobie gminy i o zmianie Kodeksu cywilnego.