




SKALA 1:150

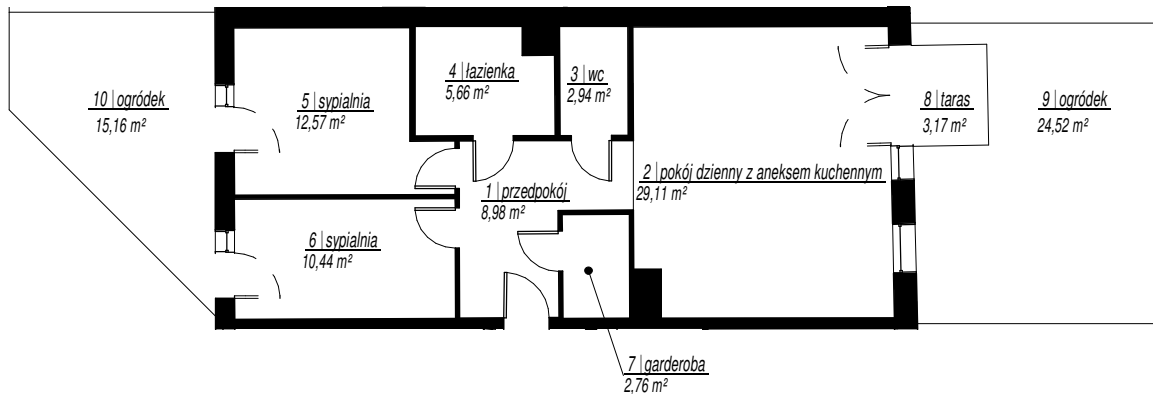

SZKIC ORIENTACYJNY

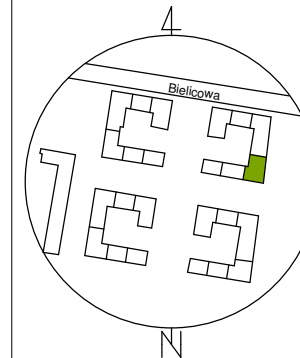

RZUT KONDYGNACJI 1

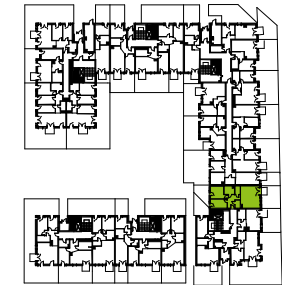

SKALA: 1:2000

NR	NAZWA POMIESZCZENIA	POW. [m²]
Lokal mieszkalny		
1	przedpokój	8,98
2	pokój dzienny z aneksem kuchennym	29,11
3	wc	2,94
4	łazienka	5,66
5	sypialnia	12,57
6	sypialnia	10,44
7	garderoba	2,76
		72,46
Pom. przynależne		
2D.KL.02(0)	Kom. lok.	2,94
		2,94
Suma powierzchni:		75,40
8	taras	3,17 m²
9	ogródek	24,52 m²
10	ogródek	15,16 m²

GEOCARTIS Sp. z o.o. Sp. k.

USŁUGI GEODEZYJNE I KARTOGRAFICZNE

ul. Wilczak 12H, 61-623 Poznań

Tel. kom. 600 144 193, 608 443 789

Tel./Fax (61) 221 78 30. REGON 301192529

NIP 782-248-10-93 KRS 0000652702

GEODETA UPRAWNIONY

 mgr inż. Mariusz Adamczak
UPRAWNIENIA ZAWODOWE NR 19234

Do lokalu mieszkalnego przynależy komórka lokatorska nr 2D.KL.02(0) przy ul. Bielkowej 18C

W świetle art. 2 ust. 2 ustawy z dnia 24 czerwca 1994r. o własności lokali (Dz.U. poz. 1048 z 2021 r.) lokal mieszkalny nr 2 usytuowany na kondygnacji 1 w budynku przy ul. Bielkowej 18C w Poznaniu jest samodzielnym lokalem i pod względem technicznym spełnia wymogi stawiane pomieszczeniom przeznaczonym na stały pobyt dla ludzi. Numeracja budynku jest zgodna z ewidencją gruntów i budynków Miasta Poznania prowadzoną przez ZGiKM GEOPOZ.

UWAGA: Powierzchnia użytkowa lokalu została obliczona na podstawie bezpośredniego pomiaru i jest zgodna z Ustawą z dnia 21 czerwca 2001 r. o ochronie praw lokatorów, mieszkaniowym zasobie gminy i o zmianie Kodeksu cywilnego.