



ZESPÓŁ BUDYNKÓW WIELORODZINNYCH

ul. Bielcowa, Poznań
dz. nr 513/103, 513/104

www.naramowiceodnova.pl

e-mail: bsmpoznan@atal.pl

telefon: 609 590 025



ATALS.A. Biuro Sprzedaży: ul. Chwaliszewo 62/U1, 61-105 Poznań



MIESZKANIE 3C-0-1

PARTER

1	przedpokój	9,67 m ²
2	pokój dzienny z aneksem kuchennym	23,66 m ²
3	sypialnia	11,65 m ²
4	sypialnia	13,99 m ²
5	łazienka	4,81 m ²
POWIERZCHNIA UŻYTKOWA		63,78 m²
6	taras	3,00 m ²
7	ogródek	16,03 m ²
8	ogródek	47,13 m ²

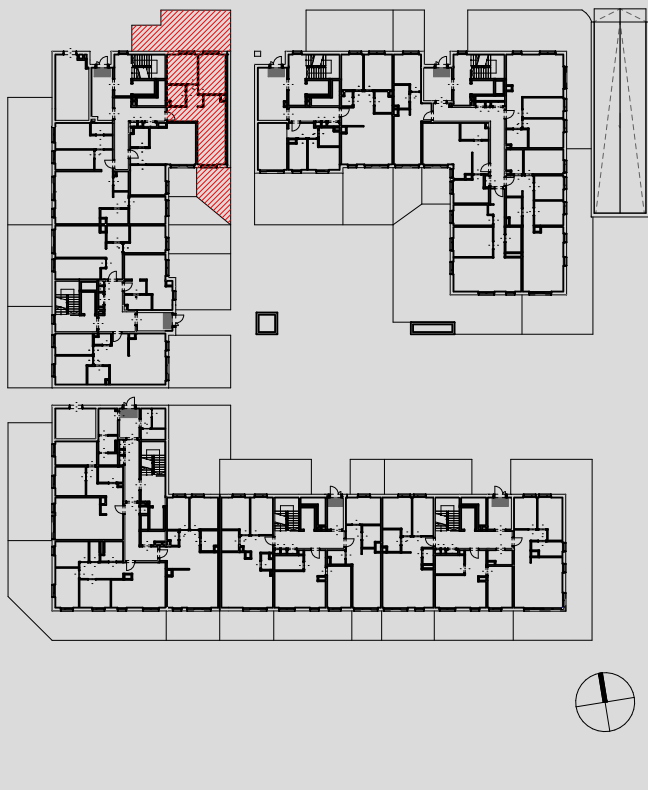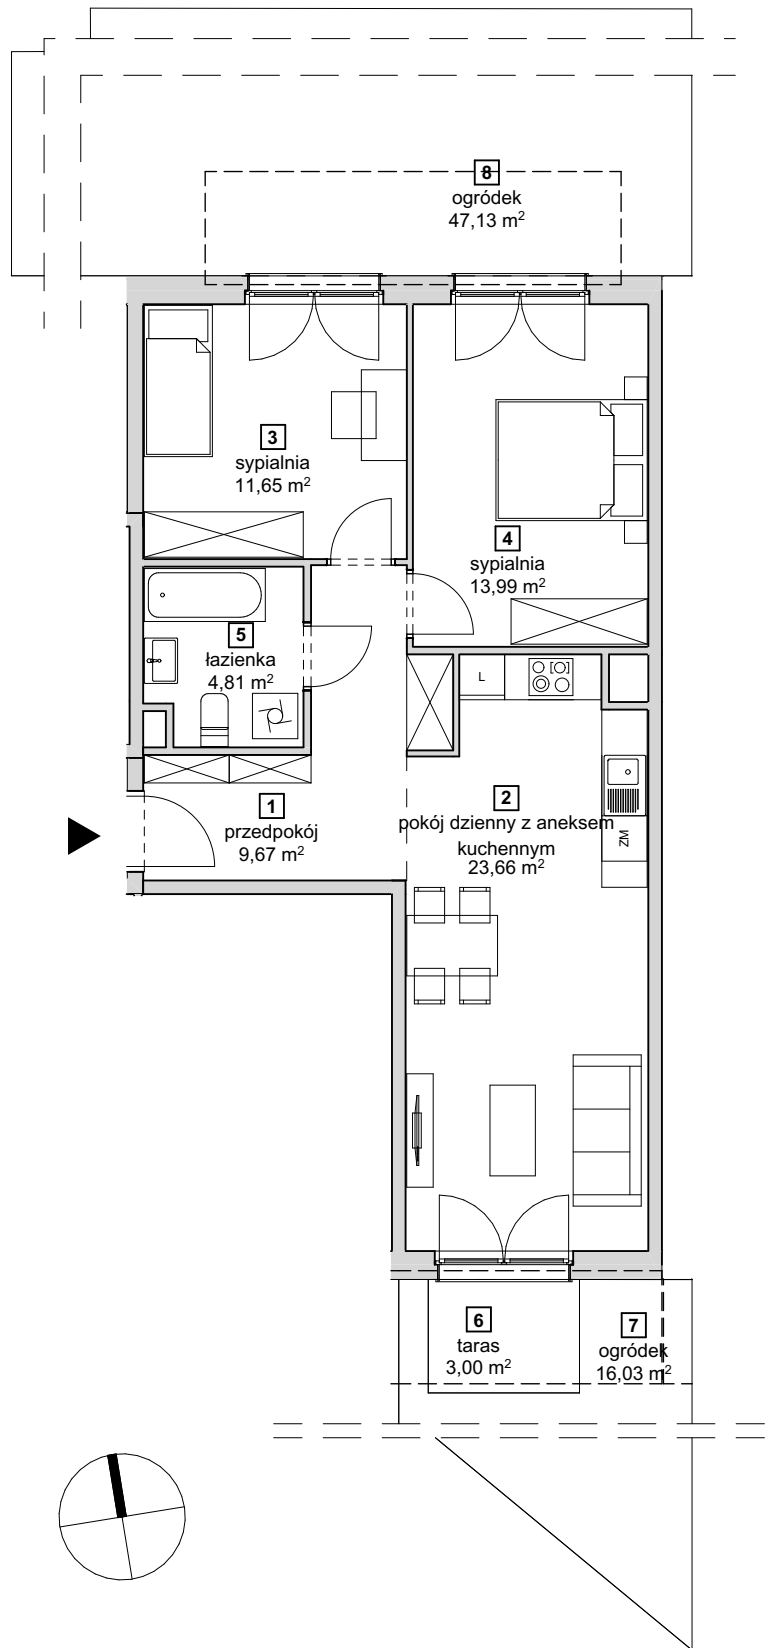

1. Wymiary pomieszczeń, lokalizację przyborów sanitarnych i inne podano na podstawie projektu budowlanego. W trakcie budowy mogą wystąpić różnice w stosunku do stanu wynikającego z projektu, właściwe dla specyfiki prac budowlanych.
2. Powierzchnia jest obliczona w świetle pionowych przegród w stanie wykończonym, przy uwzględnieniu tynków i okładzin o grubości 1,5cm, na poziomie podłogoraz bez uwzględnienia listew przypodłogowych, progów itp. Wymiary są podane w stanie bez wykończenia.
3. Powierzchnia użytkowa lokali określona jest na podstawie rozporządzenia Ministra Rozwoju w sprawie szczegółowego zakresu i formy projektu budowlanego z dnia 11 września 2020 r. oraz przy uwzględnieniu treści Polskiej Normy PN-ISO 9836:2015.