



ZESPÓŁ BUDYNKÓW WIELORODZINNYCH


ul. Bielnicowa, Poznań
dz. nr 513/103, 513/104

www.naramowiceodnova.pl

e-mail: bsmpoznan@atal.pl

telefon: 609 590 025


ATALS.A. Biuro Sprzedaży: ul. Chwaliszewo 62/U1, 61-105 Poznań

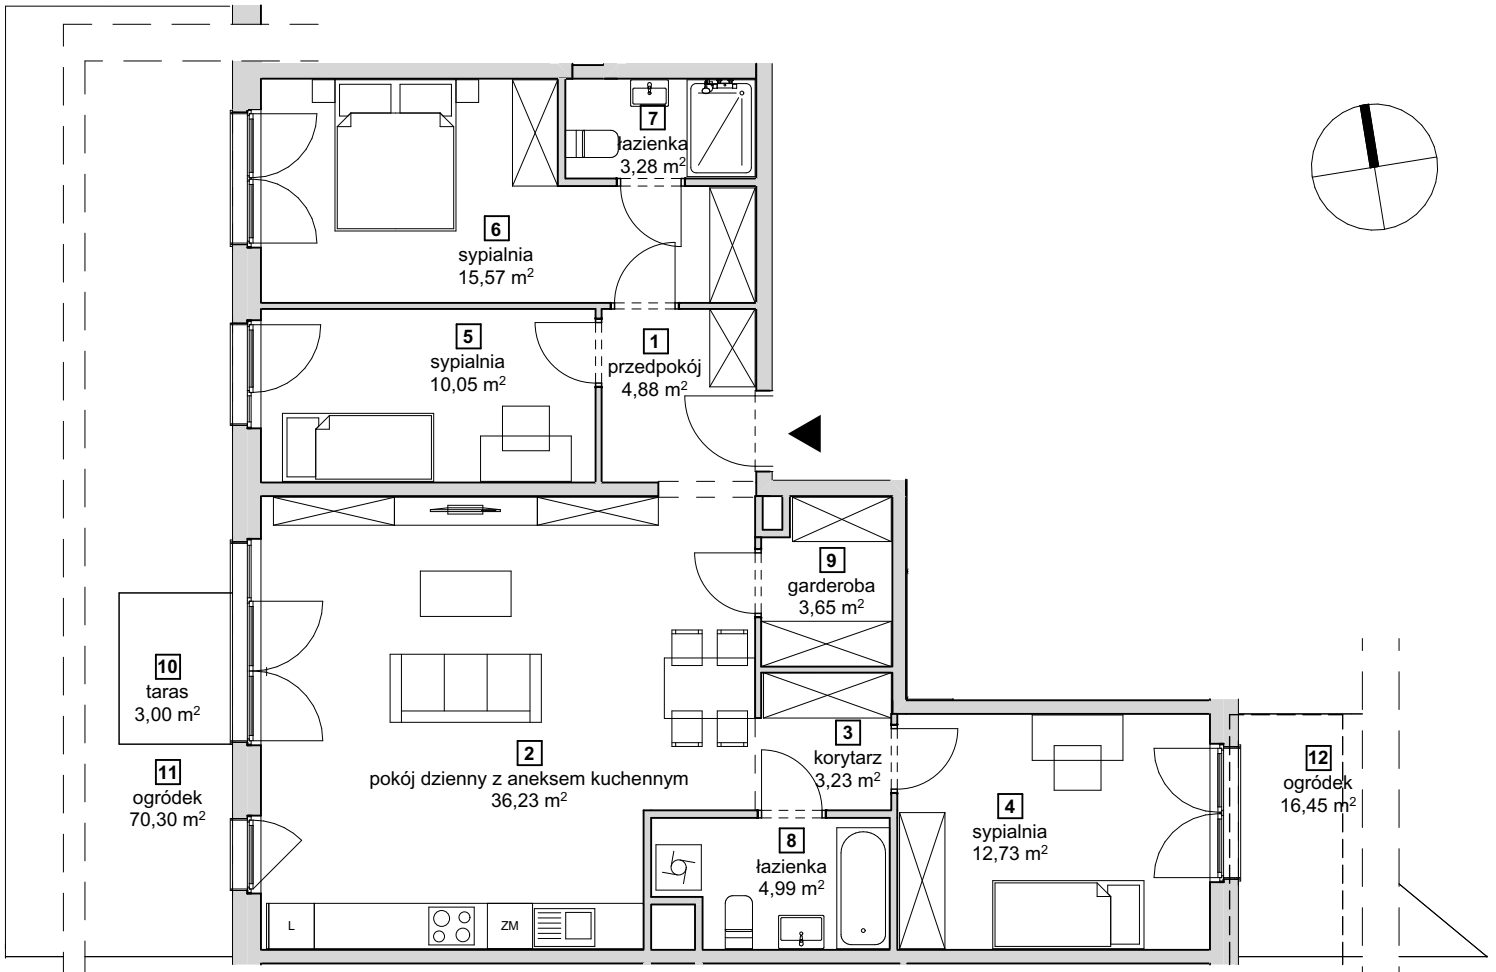

MIESZKANIE 3C-0-3

PARTER

1	przedpokój	4,88 m ²
2	pokój dzienny z aneksem kuchennym	36,23 m ²
3	korytarz	3,23 m ²
4	sypialnia	12,73 m ²
5	sypialnia	10,05 m ²
6	sypialnia	15,57 m ²
7	łazienka	3,28 m ²
8	łazienka	4,99 m ²
9	garderoba	3,65 m ²
POWIERZCHNIA UŻYTKOWA		94,61 m²
10	taras	3,00 m ²
11	ogródek	70,30 m ²
12	ogródek	16,45 m ²

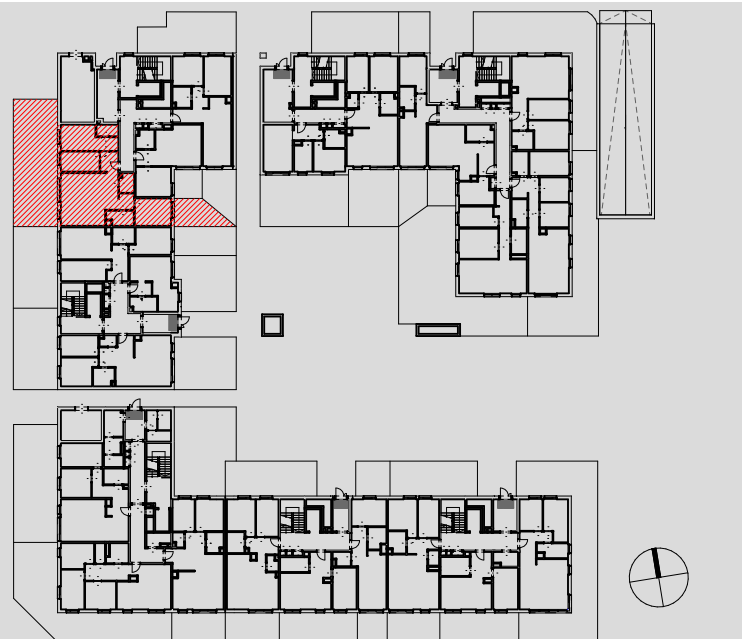

1. Wymiary pomieszczeń, lokalizację przyrządów sanitarnych i inne podano na podstawie projektu budowlanego. W trakcie budowy mogą wystąpić różnice w stosunku do stanu wynikającego z projektu, właściwe dla specyfiki prac budowlanych.

2. Powierzchnia jest obliczona w świetle pionowych przegród w stanie wykończonym, przy uwzględnieniu tynków i okładzin o grubości 1,5cm, na poziomie podłogoraz bez uwzględnienia listew przypodłogowych, progów itp. Wymiary są podane w stanie bez wykończenia.

3. Powierzchnia użytkowa lokali określona jest na podstawie rozporządzenia Ministra Rozwoju w sprawie szczegółowego zakresu i formy projektu budowlanego z dnia 11 września 2020 r. oraz przy uwzględnieniu treści Polskiej Normy PN-ISO 9836:2015.