


SKALA 1:100

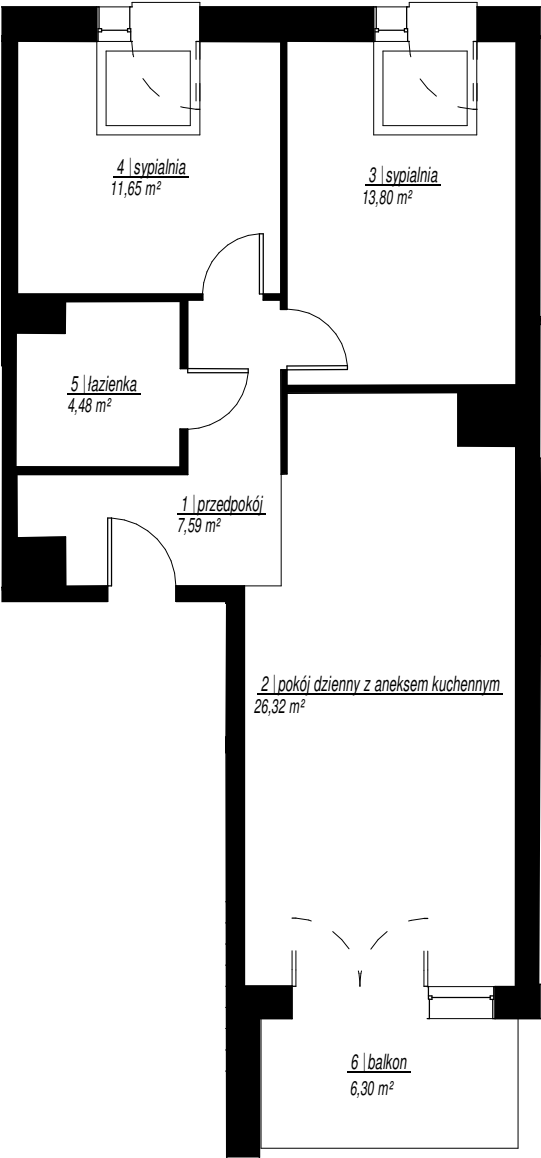



Do lokalu mieszkalnego przynależy komórka lokatorska nr 2.KL.01(-1) przy ul. Bielkowej 18

W świetle art. 2 ust. 2 ustawy z dnia 24 czerwca 1994r. o własności lokali (Dz.U. poz. 1048 z 2021 r.) lokal mieszkalny nr 21 usytuowany na kondygnacji 5 w budynku przy ul. Bielkowej 18 w Poznaniu jest samodzielnym lokalem i pod względem technicznym spełnia wymogi stawiane pomieszczeniom przeznaczonym na stały pobyt dla ludzi. Numeracja budynku jest zgodna z ewidencją gruntów i budynków Miasta Poznania prowadzoną przez ZGiKM GEOPOZ.

Ozn. projektowe lokalu 2A-4-5

SZKIC ORIENTACYJNY

RZUT KONDYGNACJI 5

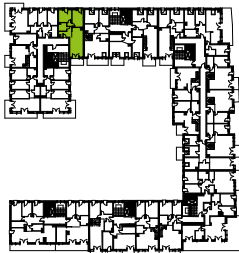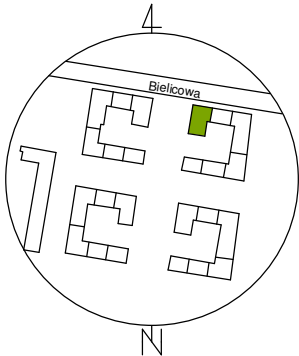

SKALA: 1:2000

| NR                       | NAZWA POMIESZCZENIA               | POW. [m²]    |
|--------------------------|-----------------------------------|--------------|
| <b>Lokal mieszkalny</b>  |                                   |              |
| 1                        | przedpokój                        | 7,59         |
| 2                        | pokój dzienny z aneksem kuchennym | 26,32        |
| 3                        | sypialnia                         | 13,80        |
| 4                        | sypialnia                         | 11,65        |
| 5                        | łazienka                          | 4,48         |
|                          |                                   | <b>63,84</b> |
| <b>Pom. przynależne</b>  |                                   |              |
| 2.KL.01(-1)              | Kom. lok.                         | 12,80        |
|                          |                                   | <b>12,80</b> |
| <b>Suma powierzchni:</b> |                                   | <b>76,64</b> |
| 6                        | balkon                            | 6,30 m²      |

GEOCARTIS    Sp. z o.o. Sp. k.

USŁUGI GEODEZYJNE I KARTOGRAFICZNE

ul. Wilczak 12H, 61-623 Poznań

Tel. kom. 600 144 193, 608 443 789

Tel./Fax (61) 221 78 30. REGON 301192529

NIP 782-248-10-93    KRS 0000652702

GEODETA UPRAWNIONY

mgr inż. Mariusz Adamczak

UPRAWNIENIA ZAWODOWE NR 19234

UWAGA: Powierzchnia użytkowa lokalu została obliczona na podstawie bezpośredniego pomiaru i jest zgodna z Ustawą z dnia 21 czerwca 2001 r. o ochronie praw lokatorów, mieszkaniowym zasobie gminy i o zmianie Kodeksu cywilnego.