

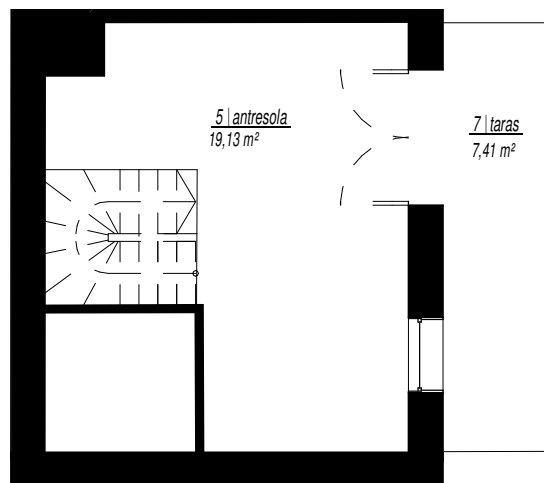



SKALA 1:100

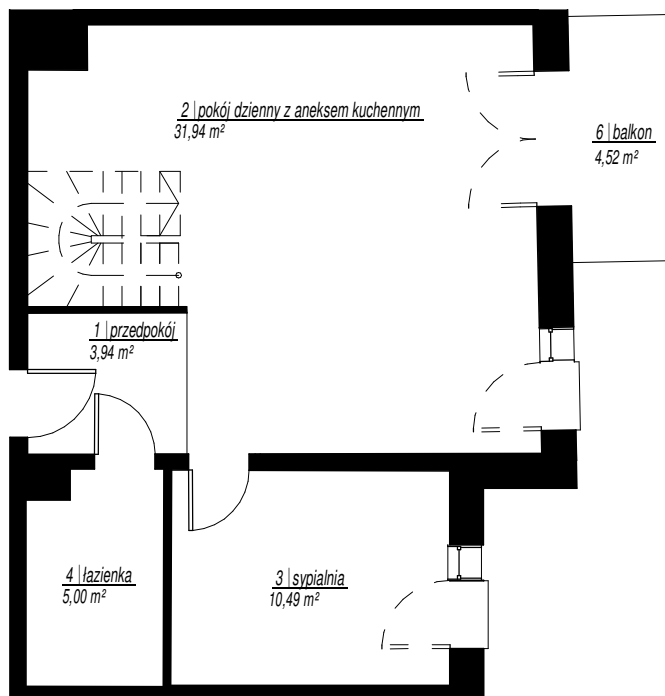

SZKIC ORIENTACYJNY

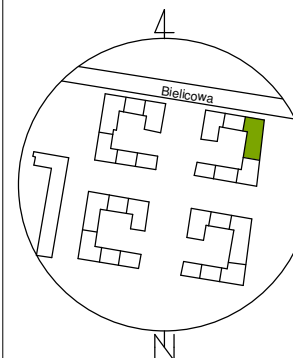

RZUT KONDYGNACJI 5

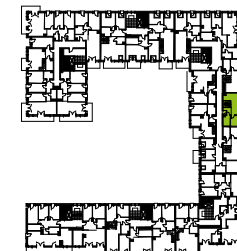

SKALA: 1:2000

NR	NAZWA POMIESZCZENIA	POW. [m²]
Lokal mieszkalny		
1	przedpokój	3,94
2	pokój dzienny z aneksem kuchennym	31,94
3	sypialnia	10,49
4	łazienka	5,00
5	antresola	19,13
		70,50
Pom. przynależne		
2.KL.28(-1)	Kom. lok.	2,78
		2,78
Suma powierzchni:		73,28
6	balkon	4,52 m²
7	taras	7,41 m²

Do lokalu mieszkalnego przynależy komórka lokatorska nr 2.KL.28(-1) przy ul. Bielkowej 18

W świetle art. 2 ust. 2 ustawy z dnia 24 czerwca 1994r. o własności lokali (Dz.U. poz. 1048 z 2021 r.) lokal mieszkalny nr 39 usytuowany na kondygnacji 5 w budynku przy ul. Bielkowej 18B w Poznaniu jest samodzielnym lokalem i pod względem technicznym spełnia wymogi stawiane pomieszczeniom przeznaczonym na stały pobyt dla ludzi. Numeracja budynku jest zgodna z ewidencją gruntów i budynków Miasta Poznania prowadzoną przez ZGiKM GEOPOZ.

GEOCARTIS Sp. z o.o. Sp. k.
USŁUGI GEODEZYJNE I KARTOGRAFICZNE
ul. Wilczak 12H, 61-623 Poznań
Tel. kom. 600 144 193, 608 443 789
Tel./Fax (61) 221 78 30. REGON 301192529
NIP 782-248-10-93 KRS 0000652702

GEODETA UPRAWNIONY

mgr inż. Mariusz Adamczak
UPRAWNIENIA ZAWODOWE NR 19234

UWAGA: Powierzchnia użytkowa lokalu została obliczona na podstawie bezpośredniego pomiaru i jest zgodna z Ustawą z dnia 21 czerwca 2001 r. o ochronie praw lokatorów, mieszkaniowym zasobie gminy i o zmianie Kodeksu cywilnego.