




SKALA 1:100

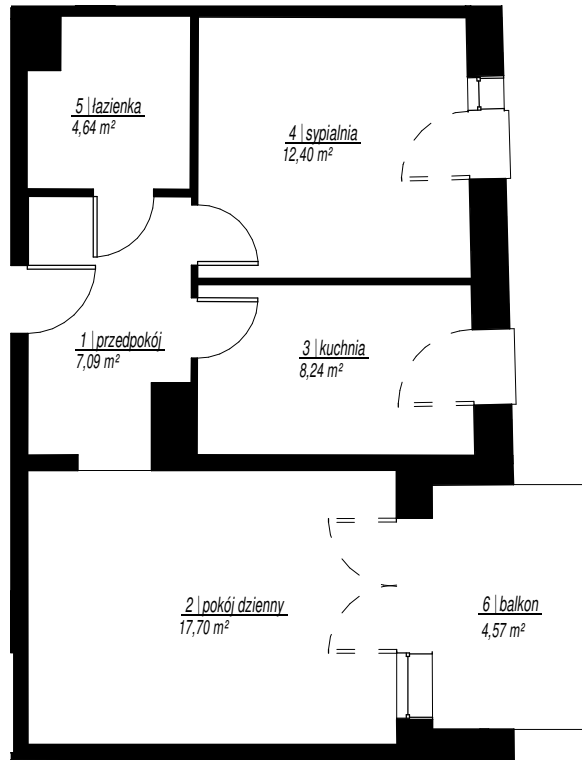

SZKIC ORIENTACYJNY

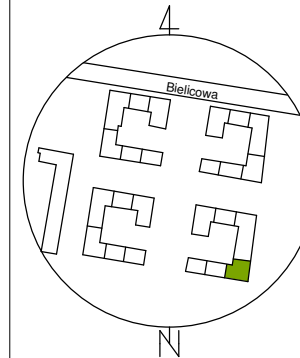

RZUT KONDYGNACJI 2

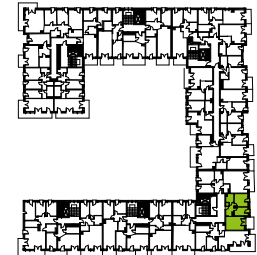

SKALA: 1:2000

| NR                       | NAZWA POMIESZCZENIA | POW. [m²]    |
|--------------------------|---------------------|--------------|
| <b>Lokal mieszkalny</b>  |                     |              |
| 1                        | przedpokój          | 7,09         |
| 2                        | pokój dzienny       | 17,70        |
| 3                        | kuchnia             | 8,24         |
| 4                        | sypialnia           | 12,40        |
| 5                        | łazienka            | 4,64         |
| <b>Suma powierzchni:</b> |                     | <b>50,07</b> |
| 6                        | balkon              | 4,57 m²      |

W świetle art. 2 ust. 2 ustawy z dnia 24 czerwca 1994r. o własności lokali (Dz.U. poz. 1048 z 2021 r.) lokal mieszkalny nr 4 usytuowany na kondygnacji 2 w budynku przy ul. Bielkowej 16C w Poznaniu jest samodzielnym lokalem i pod względem technicznym spełnia wymogi stawiane pomieszczeniom przeznaczonym na stały pobyt dla ludzi. Numeracja budynku jest zgodna z ewidencją gruntów i budynków Miasta Poznania prowadzoną przez ZGikM GEOPOZ.

**GEOCARTIS Sp. z o.o. Sp. k.**  
**USŁUGI GEODEZYJNE I KARTOGRAFICZNE**  
ul. Wilczak 12H, 61-623 Poznań  
Tel. kom. 600 144 193, 608 443 789  
Tel./Fax (61) 221 78 30. REGON 301192529  
NIP 782-248-10-93 KRS 0000652702

**GEODETA UPRAWNIONY**

*mgr inż. Mariusz Adamczak*  
UPRAWNIENIA ZAWODOWE NR 19234

UWAGA: Powierzchnia użytkowa lokalu została obliczona na podstawie bezpośredniego pomiaru i jest zgodna z Ustawą z dnia 21 czerwca 2001 r. o ochronie praw lokatorów, mieszkaniowym zasobie gminy i o zmianie Kodeksu cywilnego.