



ZESPÓŁ BUDYNKÓW WIELORODZINNYCH
03-044 Warszawa,
ul. Płochocińska 101, 101A, 101B, 101C, 101D,
dz. nr 51, obręb: 4-16-44

www.zakatekharmonia.pl


e-mail: bsmwarszawa@atal.pl

telefon: 22 614 15 13

ATAL S.A. Biuro Sprzedaży, 02-305 Warszawa, Aleje Jerozolimskie 142B; parter




ZAKATEK
HARMONIA

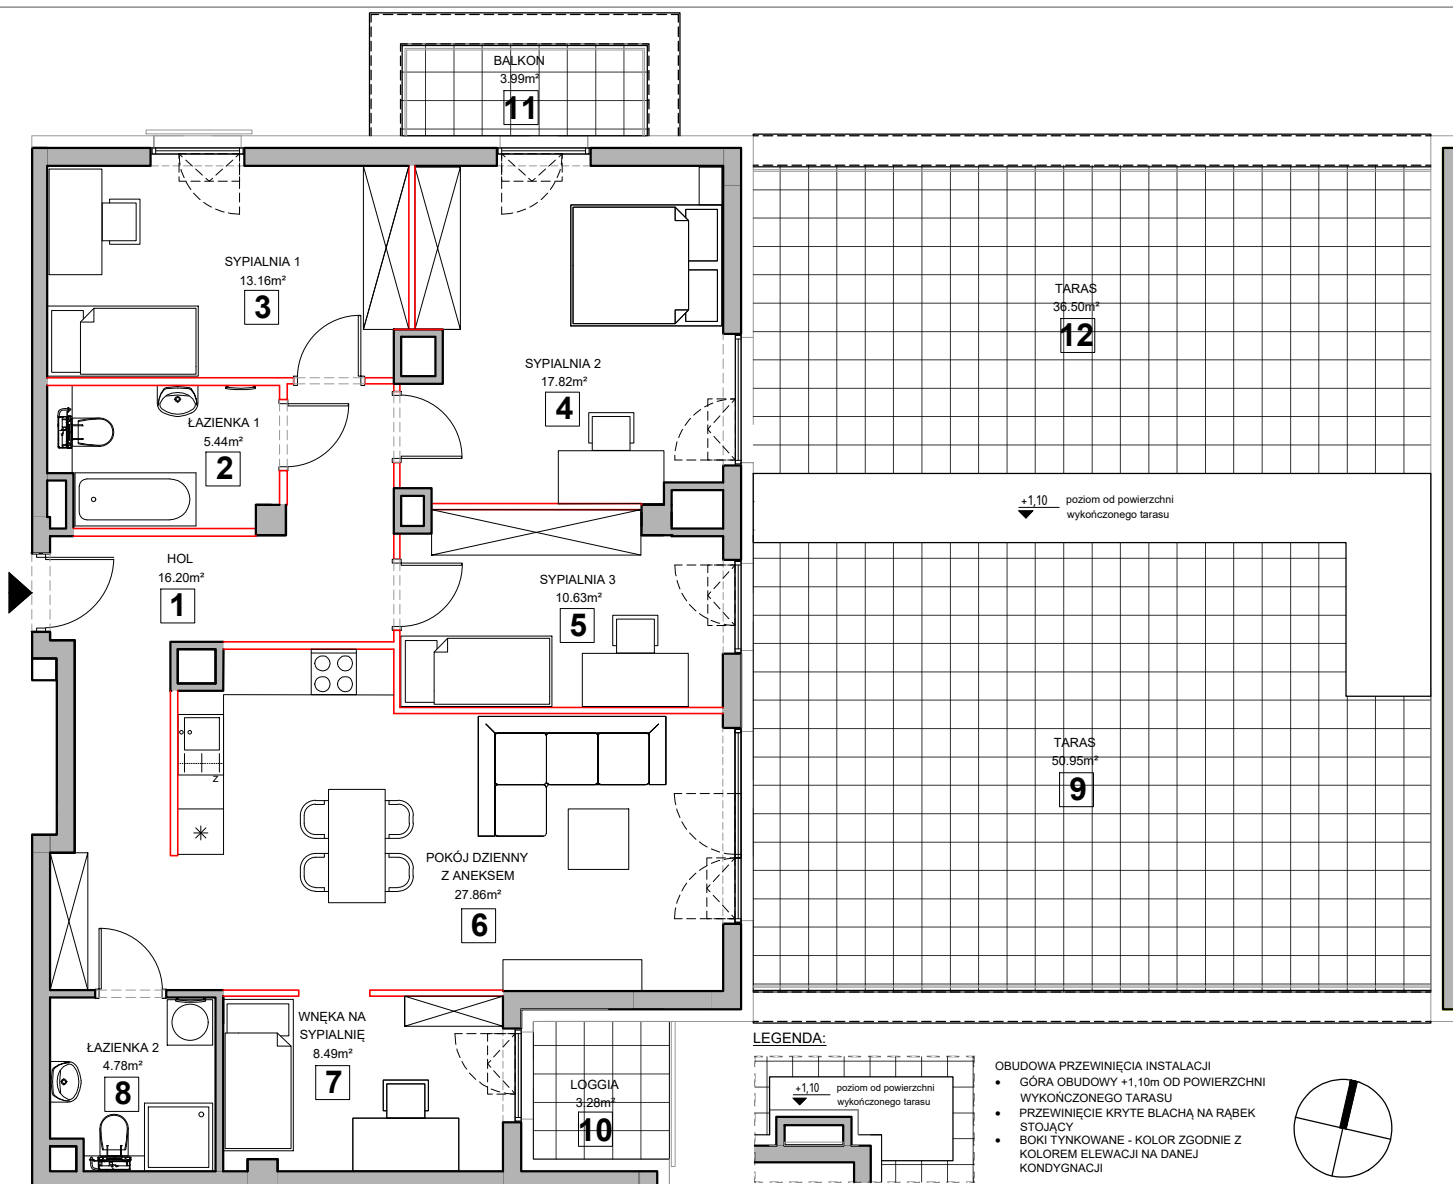

MIESZKANIE 4.2.1

PIĘTRO II

1	Hol	16.20m ²
2	Łazienka	5.44m ²
3	Sypialnia 1	13.16m ²
4	Sypialnia 2	17.82m ²
5	Pokój dzienny z aneksem	27.86m ²
6	Sypialnia 3	10.63m ²
7	Wnęka na sypialnię	8.49m ²
8	Łazienka	4.78m ²
Powierzchnia pod ścianami działowymi możliwymi do demontażu/wyburzenia		<u>2.50 m²</u>
Maksymalna powierzchnia użytkowa		106.88m²
9	Taras	50.95m ²
10	Loggia	3.28m ²
11	Balkon	3.99m ²
12	Taras	36.50m ²

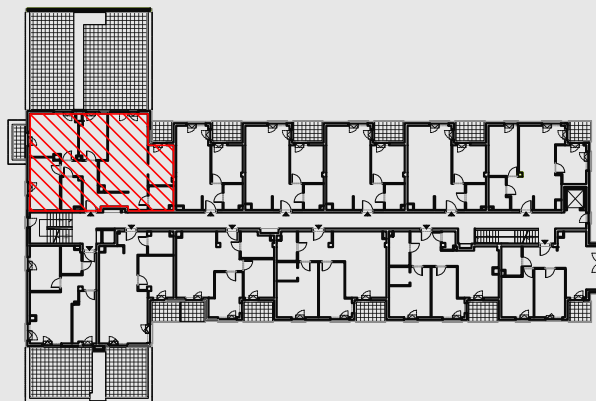

1. Wymiary pomieszczeń, lokalizację przyborów sanitarnych i inne podano na podstawie projektu wykonawczego. W trakcie budowy mogą wystąpić różnice w stosunku do stanu wynikającego z projektu, wynikające ze specyfiki prac budowlanych.

2. Powierzchnia jest obliczona w świetle pionowych przegród w stanie wykończonym, na poziomie podłogi oraz bez uwzględnienia listew przypodłogowych, progów itp. Wymiary są podane w stanie bez wykończenia.

3. Powierzchnia lokali oraz pomieszczeń określona jest przy uwzględnieniu treści Polskiej Normy PN-ISO 9836:1997.