



ZESPÓŁ BUDYNKÓW WIELORODZINNYCH

03-044 Warszawa,
ul. Płochocińska 101, 101A, 101B, 101C, 101D,
dz. nr 51, obręb; 4-16-44

www.zakatekharmonia.pl



e-mail: bsmwarszawa@atal.pl

telefon: 22 614 15 13

ATAL S.A. Biuro Sprzedaży, 02-305 Warszawa, Aleje Jerozolimskie 142B; parter




ZAKATEK
HARMONIA

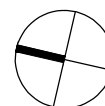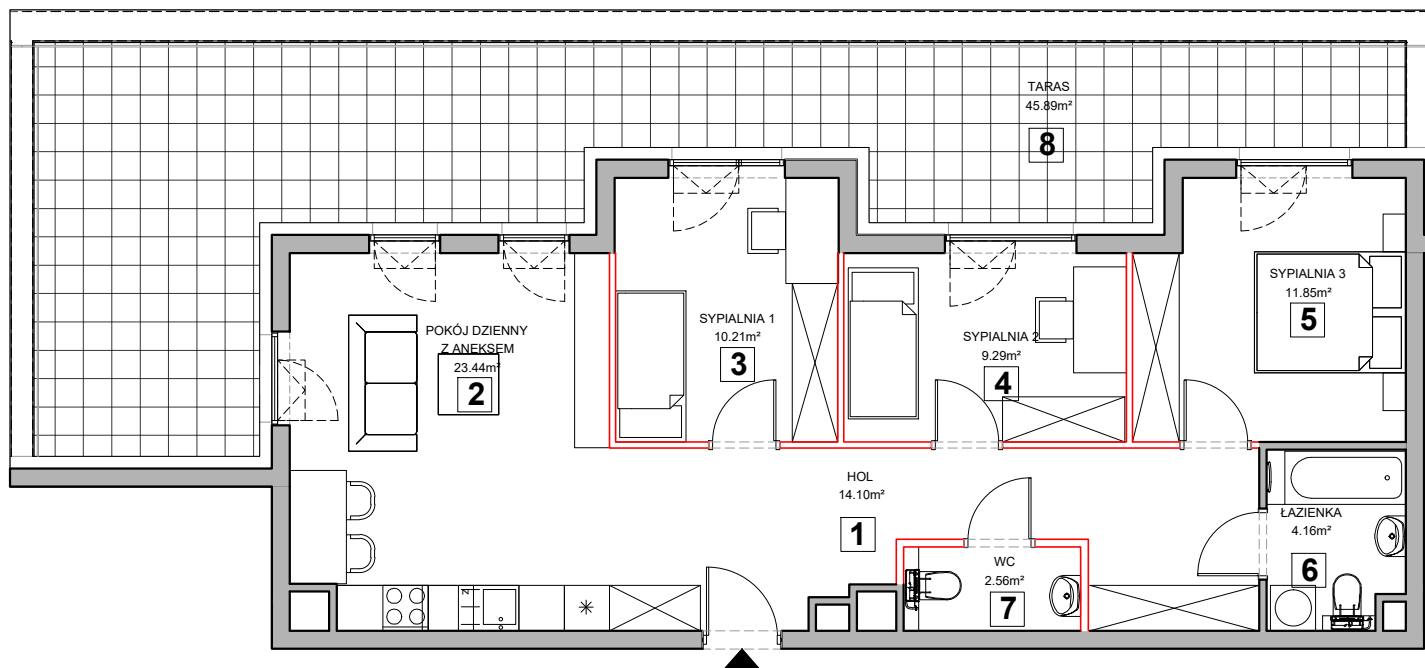

MIESZKANIE 2.3.2

PIĘTRO III

1	Hol	14.10m ²
2	Pokój dzienny z aneksem	23.44m ²
3	Sypialnia 1	10.21m ²
4	Sypialnia 2	9.29m ²
5	Sypialnia 3	11.85m ²
6	Łazienka	4.16m ²
7	wc	2.56m ²
	Powierzchnia pod ścianami działowymi możliwymi do demontażu/wyburzenia	1.71 m ²
	Maksymalna powierzchnia użytkowa	77.32m²
8	Taras	45.89m ²

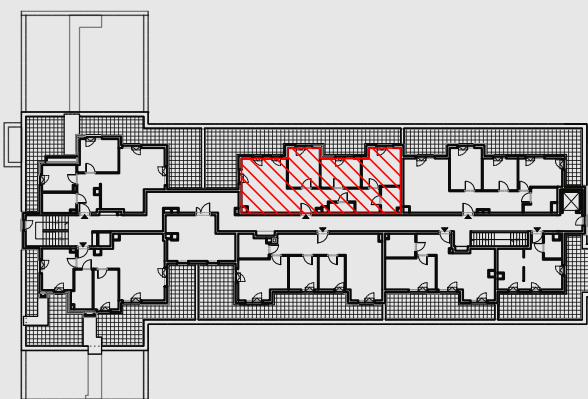

1. Wymiary pomieszczeń, lokalizację przyborów sanitarnych i inne podano na podstawie projektu wykonawczego. W trakcie budowy mogą wystąpić różnice w stosunku do stanu wynikającego z projektu, wynikające ze specyfiki prac budowlanych.

2. Powierzchnia jest obliczona w świetle pionowych przegród w stanie wykończonym, na poziomie podłogi oraz bez uwzględnienia listew przypodłogowych, progów itp. Wymiary są podane w stanie bez wykończenia.

3. Powierzchnia lokali oraz pomieszczeń określona jest przy uwzględnieniu treści Polskiej Normy PN-ISO 9836:1997.