



ZESPÓŁ DOMÓW JEDNORODZINNYCH DWULOKALOWYCH

Gdańsk, ul. Narcyzowa
dz.ewid. 76/2, 76/5, 117/218, obręb ewid. 0141 Komary

www.przystansobieszewo.pl

e-mail: bsmgdansk@atal.pl

telefon: (+48) 58 766 74 04

ATAL S.A. Biuro Sprzedaży, 80-754 Gdańsk, ul. Długa Grobla 8, lok. 9





Przystań Sobieszewo

ATAL

BUDYNEK: 16.

LOKAL: 1

		[m ²]
01	WIATROŁAP	4,00
02	KUCHNIA	5,60
03	POKÓJ DZIENNY	20,24
04	POKÓJ 1	10,46
05	KOMUNIKACJA	4,62
06	ŁAZIENKA	4,76
	49,68 m²	
07	TARAS	5,80
08	OGRÓD	108,63
09	SCHOWEK	0,81

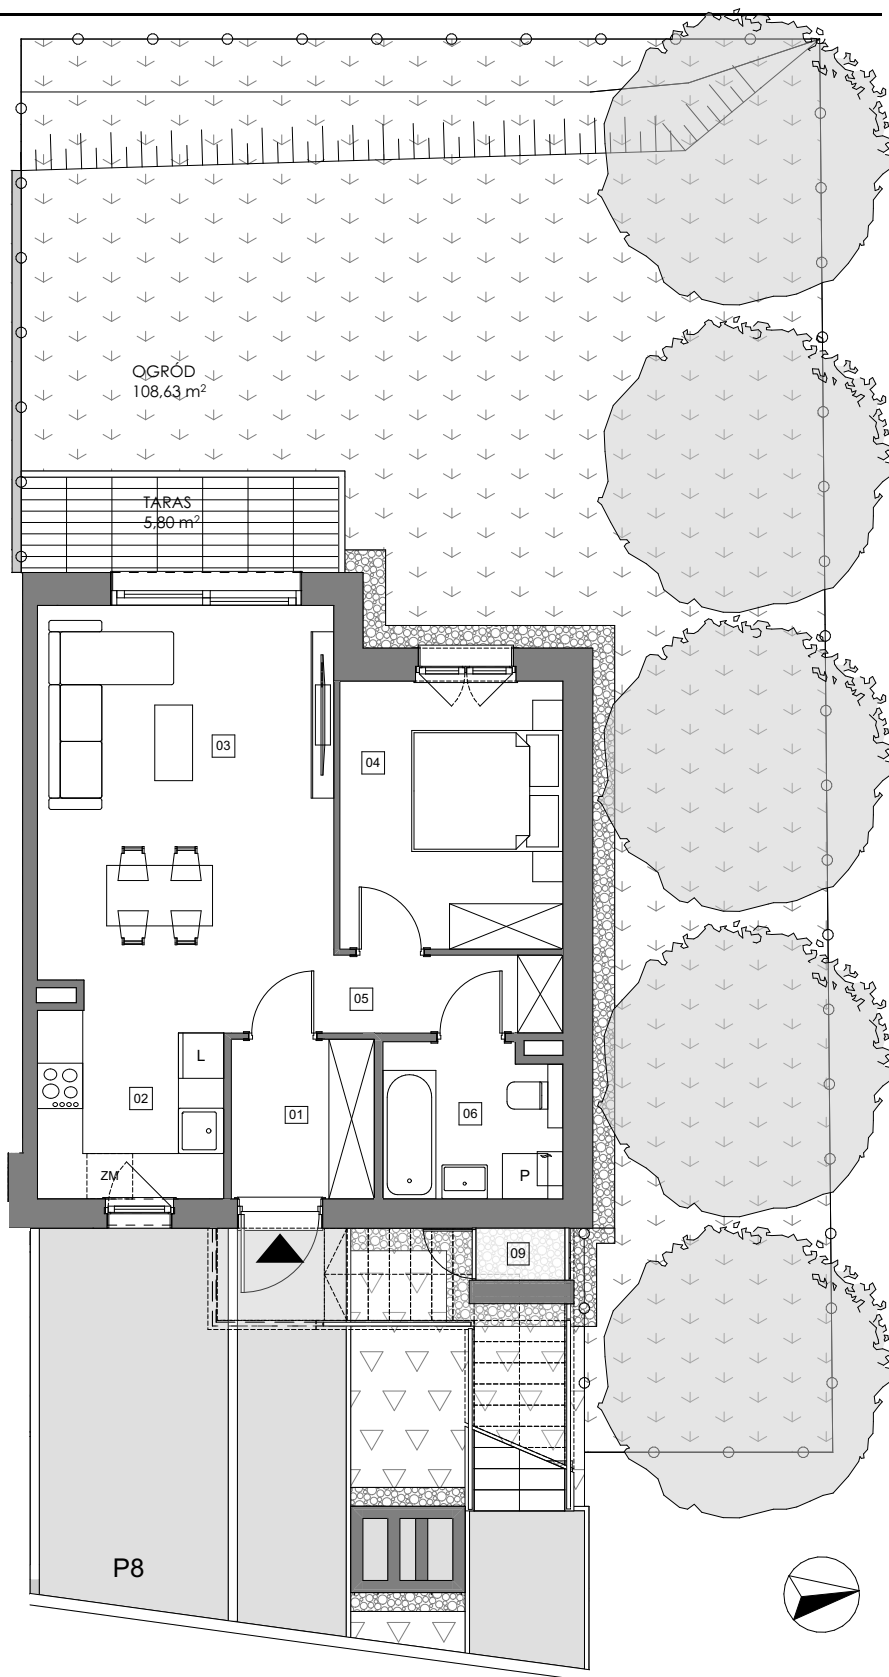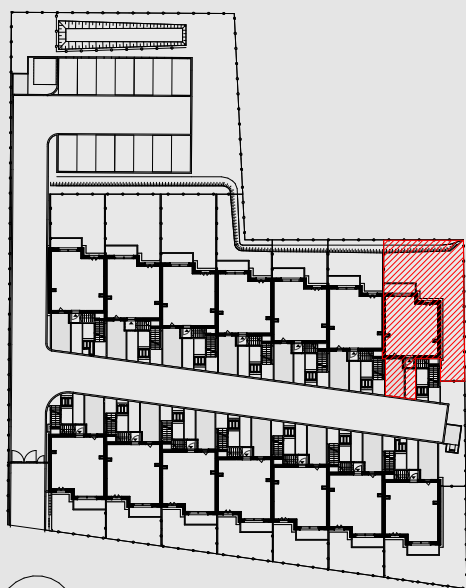

1. Wymiary pomieszczeń, lokalizację przyborów sanitarnych i inne podano na podstawie projektu budowlanego. W toku budowy mogą wystąpić różnice w stosunku do projektu, wynikające ze specyfiki prac budowlanych.

2. Powierzchnia użytkowa jest obliczona w świetle pionowych przegród w stanie wykończonym, na poziomie podłogi, bez uwzględnienia listew przypodłogowych, progów itp.

3. Powierzchnia lokali oraz pomieszczeń określona jest na podstawie rozporządzenia Ministra Rozwoju w sprawie szczegółowego zakresu i formy projektu budowlanego z dnia 11 września 2020 r. oraz przy uwzględnieniu treści Polskiej Normy PN-ISO 9836:2022-07.