



ZESPÓŁ BUDYNKÓW WIELORODZINNYCH PRZY ULICY SZYBOWCOWEJ W KATOWICACH

Katowice, ul. Szybowcowa
dz. nr : 22/64, obręb 0002, Dz. Bogucice-Zawodzie

www.francuskapark.pl


e-mail: bsmkatowice@atal.pl

telefon: (+48) 32 353 65 73

ATAL S.A. Biuro Sprzedaży, ul. Porcelanowa 10, 40-246 Katowice

FRANCUSKA
PARK


BUDYNEK 1

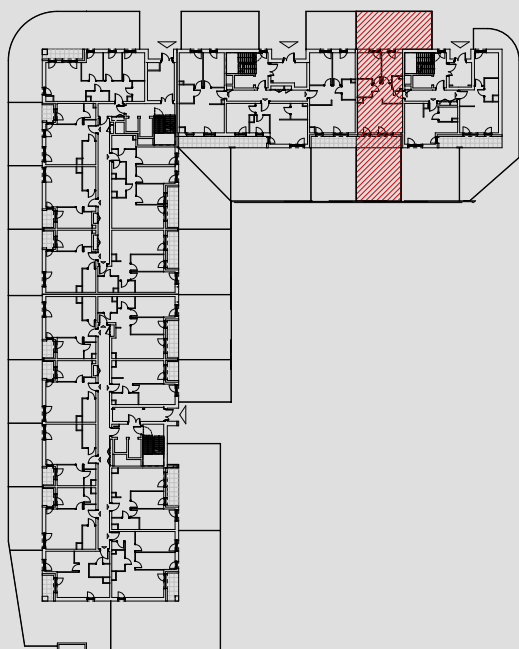

MIESZKANIE 1D.0.173

PARTER

01 PRZEDPOKÓJ	8,36 m ²
02 POKÓJ Z ANEKSEM KUCHENNYM	24,94 m ²
03 ŁAZIENKA	4,47 m ²
04 POKÓJ	11,45 m ²
05 POKÓJ	9,59 m ²
06 WC	1,91 m ²
POWIERZCHNIA UŻYTKOWA	60,72 m²
O OGRÓDEK 2	49,48 m ²
O OGRÓDEK 1	41,22 m ²
T TARAS	8,82 m ²

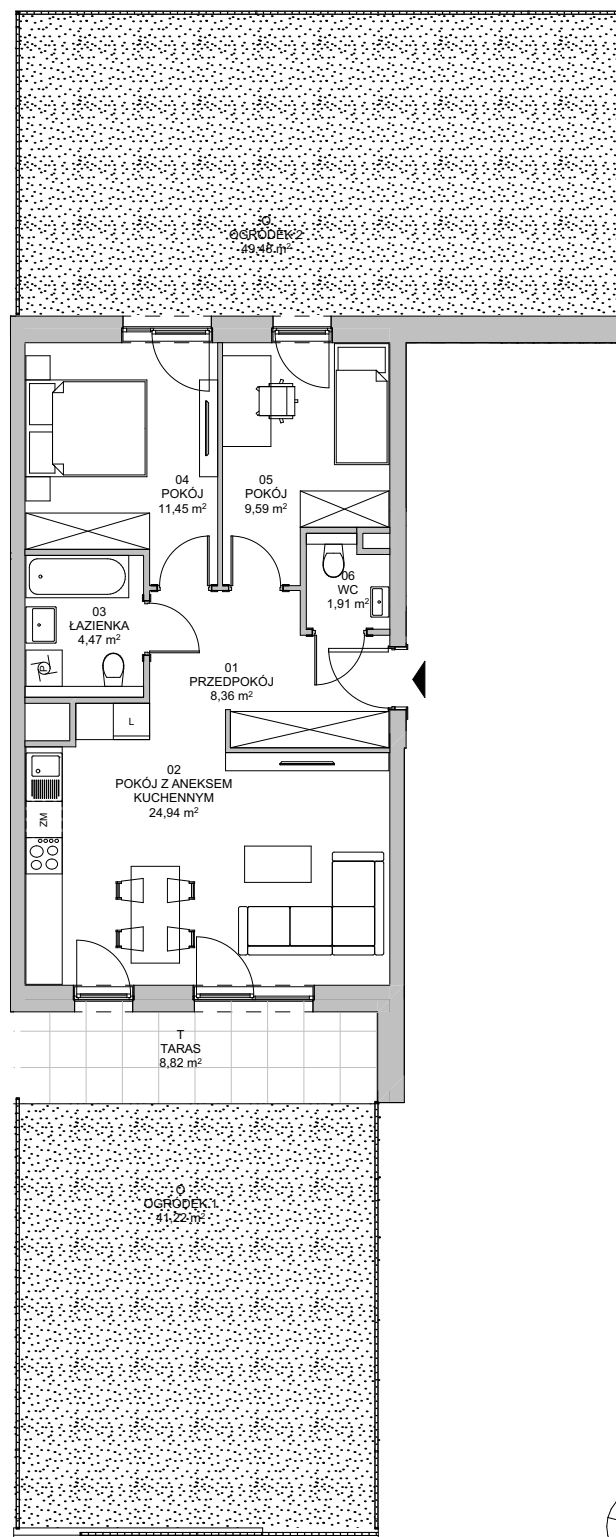

1. Wymiary pomieszczeń, lokalizację przyborów sanitarnych i inne podano na podstawie projektu budowlanego. W trakcie budowy mogą wystąpić różnice w stosunku do stanu wynikającego z projektu, właściwe dla specyfiki prac budowlanych.
2. Powierzchnia jest obliczona w świetle pionowych przegród w stanie wykończonym, przy uwzględnieniu tynków i okładzin o grubości 1,5cm, na poziomie podłogi oraz bez uwzględnienia listew przypodłogowych, progów itp. Wymiary są podane w stanie bez wykończenia.
3. Powierzchnia użytkowa lokali określona jest na podstawie rozporządzenia Ministra Rozwoju w sprawie szczegółowego zakresu i formy projektu budowlanego z dnia 11 września 2020 r. oraz przy uwzględnieniu treści Polskiej Normy PN-ISO 9836:2022-07.