



BUDYNEK MIESZKALNY WIELORODZINNY A1

ul. Generała Stanisława Maczka A 2, 2A, 4, 4A, 4B Łódź
dz. nr 43/47, 43/50, 43/53, 43/56, 43/59, 43/62, 43/65, 43/66, 43/69, 43/70, obręb P-34


www.nowemiastopolesie.pl

e-mail: doklodz@atal.pl

telefon: (+48) 42 632 23 43; (+48) 632 90 57




ATAL S.A. Biuro Sprzedaży Mieszkań, 94-328 Łódź, ul. Generała Stanisława Maczka 2, lok.

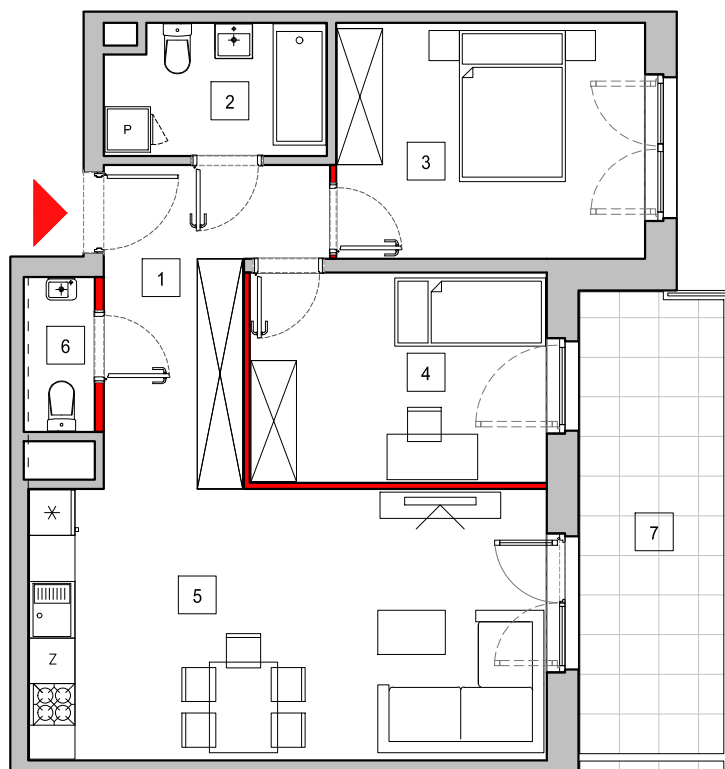

skala 1:100

A1

A2

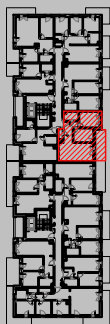

ETAP IVA MIESZKANIE A1.1_3_5

PIĘTRO 3

1	Komunikacja	9,15 m ²
2	Łazienka	4,83 m ²
3	Sypialnia 1	12,58 m ²
4	Sypialnia 2	10,79 m ²
5	Pokój dzienny z aneksem kuchennym	24,18 m ²
6	WC	1,83 m ²
	powierzchnia ścian działowych możliwych do demontażu/wyburzenia	1,18 m ²

MAKSYMALNA POWIERZCHNIA UŻYTKOWA 64,54 m²

7	Balkon	11,90 m ²
---	--------	----------------------

1. Wymiary pomieszczeń, lokalizację przyborów sanitarnych i inne podano na podstawie projektu budowlanego. W toku budowy mogą wystąpić różnice w stosunku do stanu wynikającego z projektu, wynikające ze specyfiki prac budowlanych.

2. Powierzchnia jest obliczona w świetle pionowych przegród w stanie wykończonym, przy uwzględnieniu tynków i okładzin o grubości 1,5cm, na poziomie podłogi bez uwzględnienia listew przypodłogowych, progów itp. Wymiary są podane w stanie bez wykończenia.

3. Powierzchnia użytkowa lokali oraz pomieszczeń określona jest na podstawie rozporządzenia Ministra Transportu, Budownictwa i Gospodarki Morskiej z dnia 25.04.2012 r. w sprawie szczegółowego zakresu i formy projektu budowlanego oraz przy uwzględnieniu treści Polskiej Normy PN-ISO 9836:1997. Powierzchnia użytkowa uwzględnia powierzchnię zajmowaną przez elementy nadające się do demontażu i rozbiórki (rury, kanały i ścianki działowe), nie uwzględnia natomiast powierzchni otworów na drzwi i okna oraz nisze w elementach zamykających.