



BUDYNEK MIESZKALNY WIELORODZINNY 3D

ul. Pienista 54, 54A, 54B, 54C, 56, 56A, 56B, 56C Łódź
dz. nr 43/42, 43/41, 43/46, 43/49, 43/52, 43/55, 43/58, 43/61, 43/64, 43/68, obręb P-34

www.nowomiastopolesie.pl


e-mail: doklodz@atal.pl

telefon: (+48) 42 632 23 43; (+48) 632 90 57



Nowe Miasto
POLESIE

ATAL S.A. Biuro Sprzedaży Mieszkań, 94-328 Łódź, ul. Generała Stanisława Maczka 2, lok.

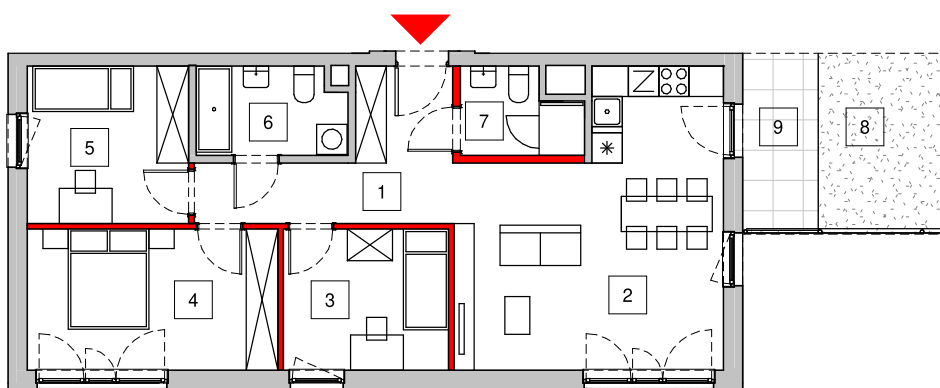

skala 1 : 150




3A

3B

3D

3C

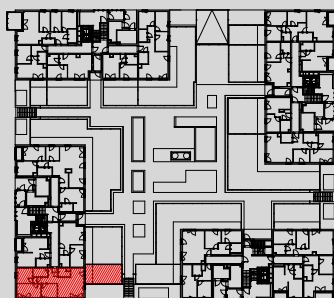

ETAP IIIb MIESZKANIE 3D-0-3

PARTER

1	Przedpokój	9,91 m ²
2	Pokój dzienny z aneksem kuchennym	26,87 m ²
3	Sypialnia	9,17 m ²
4	Sypialnia	13,93 m ²
5	Sypialnia	9,98 m ²
6	Łazienka	5,06 m ²
7	Łazienka	3,74 m ²

 powierzchnia ścian działowych
modyfikacji do demontażu/wyburzenia 2,34 m²

MAKSYMALNA POWIERZCHNIA UŻYTKOWA 81,00 m²

8	Ogródek	24,58 m ²
9	Taras	6,50 m ²

1. Wymiary pomieszczeń, lokalizację przyborów sanitarnych i inne podano na podstawie projektu budowlanego. W toku budowy mogą wystąpić różnice w stosunku do stanu wynikającego z projektu, wynikające ze specyfiki prac budowlanych.

2. Powierzchnia jest obliczona w świetle pionowych przegród w stanie wykończonym, przy uwzględnieniu tynków i okładzin o grubości 1,5cm, na poziomach podłogi bez uwzględnienia listew przypodłogowych, progów itp. Wymiary są podane w stanie bez wykończenia.

3. Powierzchnia użytkowa lokali oraz pomieszczeń określona jest na podstawie rozporządzenia Ministra Transportu, Budownictwa i Gospodarki Morskiej z dnia 25.04.2012 r. w sprawie szczegółowego zakresu i formy projektu budowlanego oraz przy uwzględnieniu treści Polskiej Normy PN-ISO 9836:1997. Powierzchnia użytkowa uwzględnia powierzchnię zajmowaną przez elementy nadające się do demontażu i rozbiórki (rury, kanały i ścianki działowe), nie uwzględnia natomiast powierzchni otworów na drzwi i okna oraz nisz w elementach zamykających.